



Projet arrêté par délibération  
du conseil municipal du :

Approuvé par délibération du  
conseil municipal du :

07-11-2011  
08-12-2022

Révisions  
Modifications

20-05-2015  
21-05-2019



Nom du fichier	Zonage
Version	08-12-2022
Rédacteur	Baptiste BAZOT
Vérificateur	Véronique HENOCCQ
Approbateur	Véronique HENOCCQ




VERDI INGENIERIE MEDITERRANEE - 31 ter Chemin de Brunet 13100 AIX-EN-PROVENCE

**Dispositions édictées par le PLU**

- ▭ Limite de zone de secteur
- ▨ Emplacements Réservés (ER)
- ▭ Périmètre OAP
- ▨ Espaces Boisés Classés (EBC)
- ▨ Espaces de Bon Fonctionnement Ecologique (EBF)
- ★ Elements bâtis à protéger, conserver pour des motifs d'ordre culturel, historique ou architectural (article L151-19 du Code de l'Urbanisme)

**Dispositions reportées sur le PLU**

- Bande de recul des constructions de part et d'autre de l'axe des voies
- Cours d'eau
- ▨ Périmètre de protection de 100 m autour de la station de traitement des eaux usées
- ▨ Zones inondables PPRI du Moyen Vidourle
- ▨ Zones de dangers des canalisations de gaz
- ▨ Zones de prudence Ligne Haute Tension

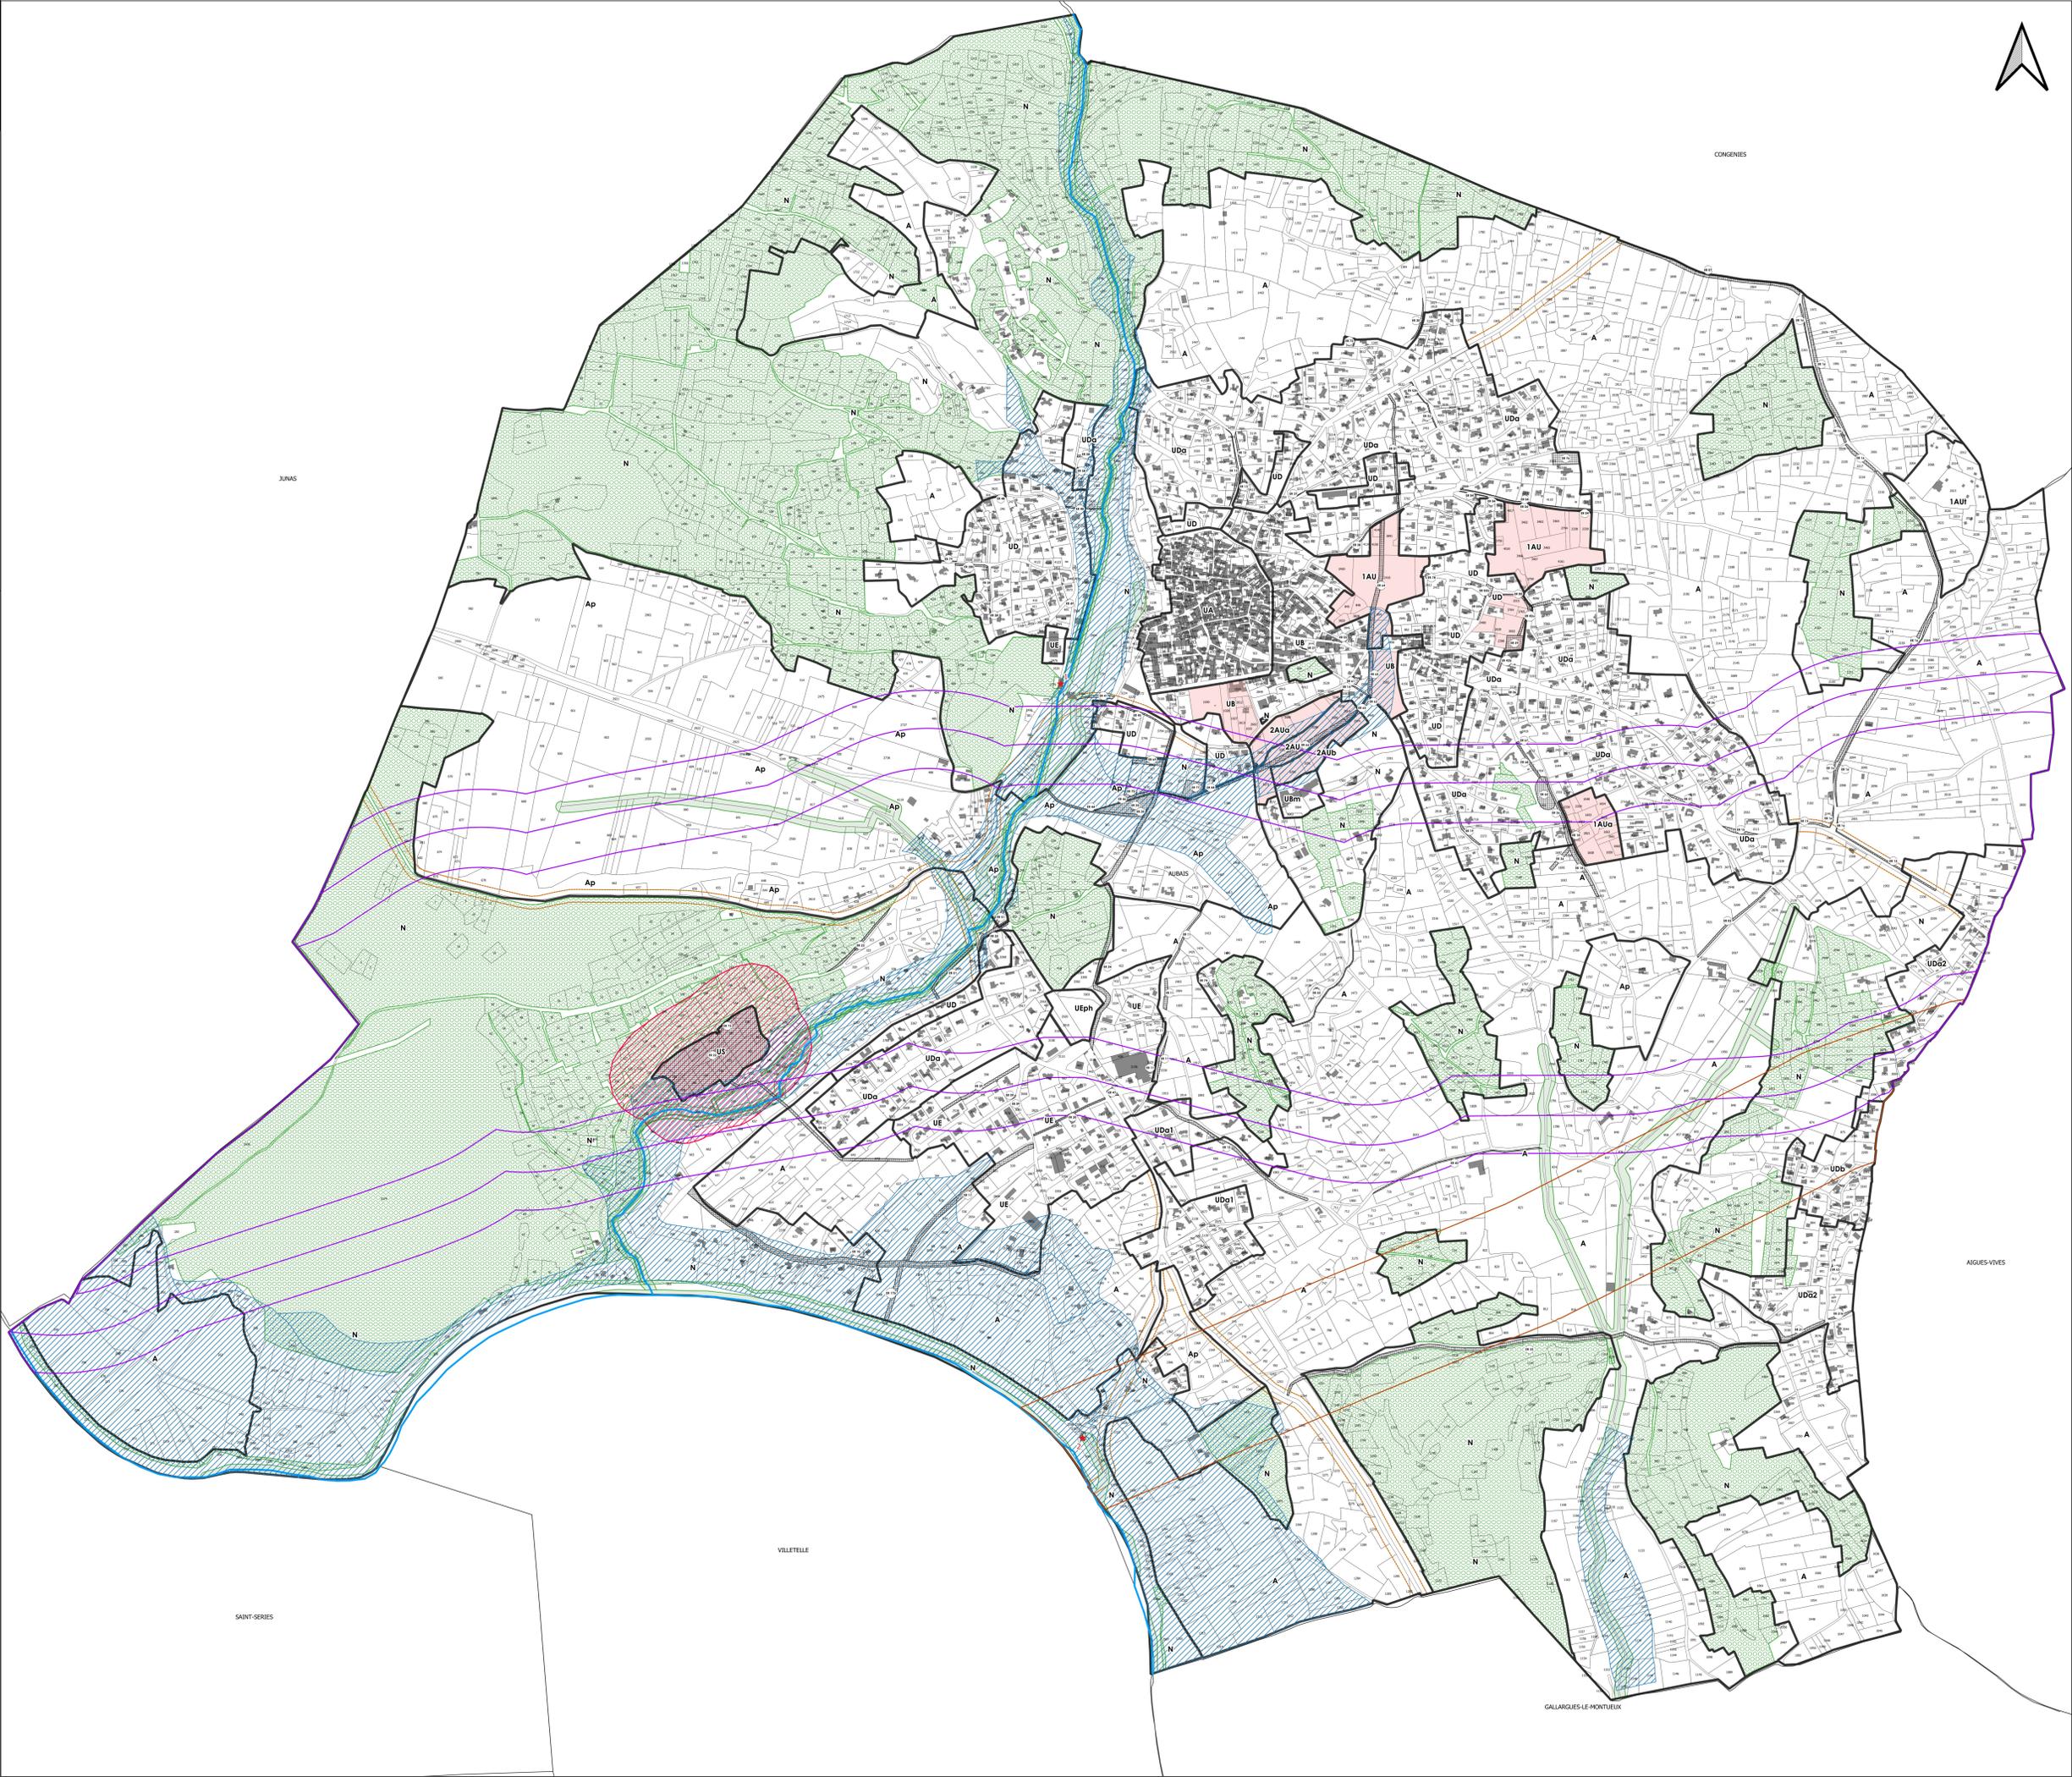

1 : 5000

Source :

Origine DGFIP Cadastre ©  
Droits de l'État réservés ©  
Verdi, 2022

